


PISOS
01

UNIDADES
102

SUP. CUBIERTA 75.00m²
SUP. BALCON-TERR. 24.95m²
SUP. TOTAL 99.95m²

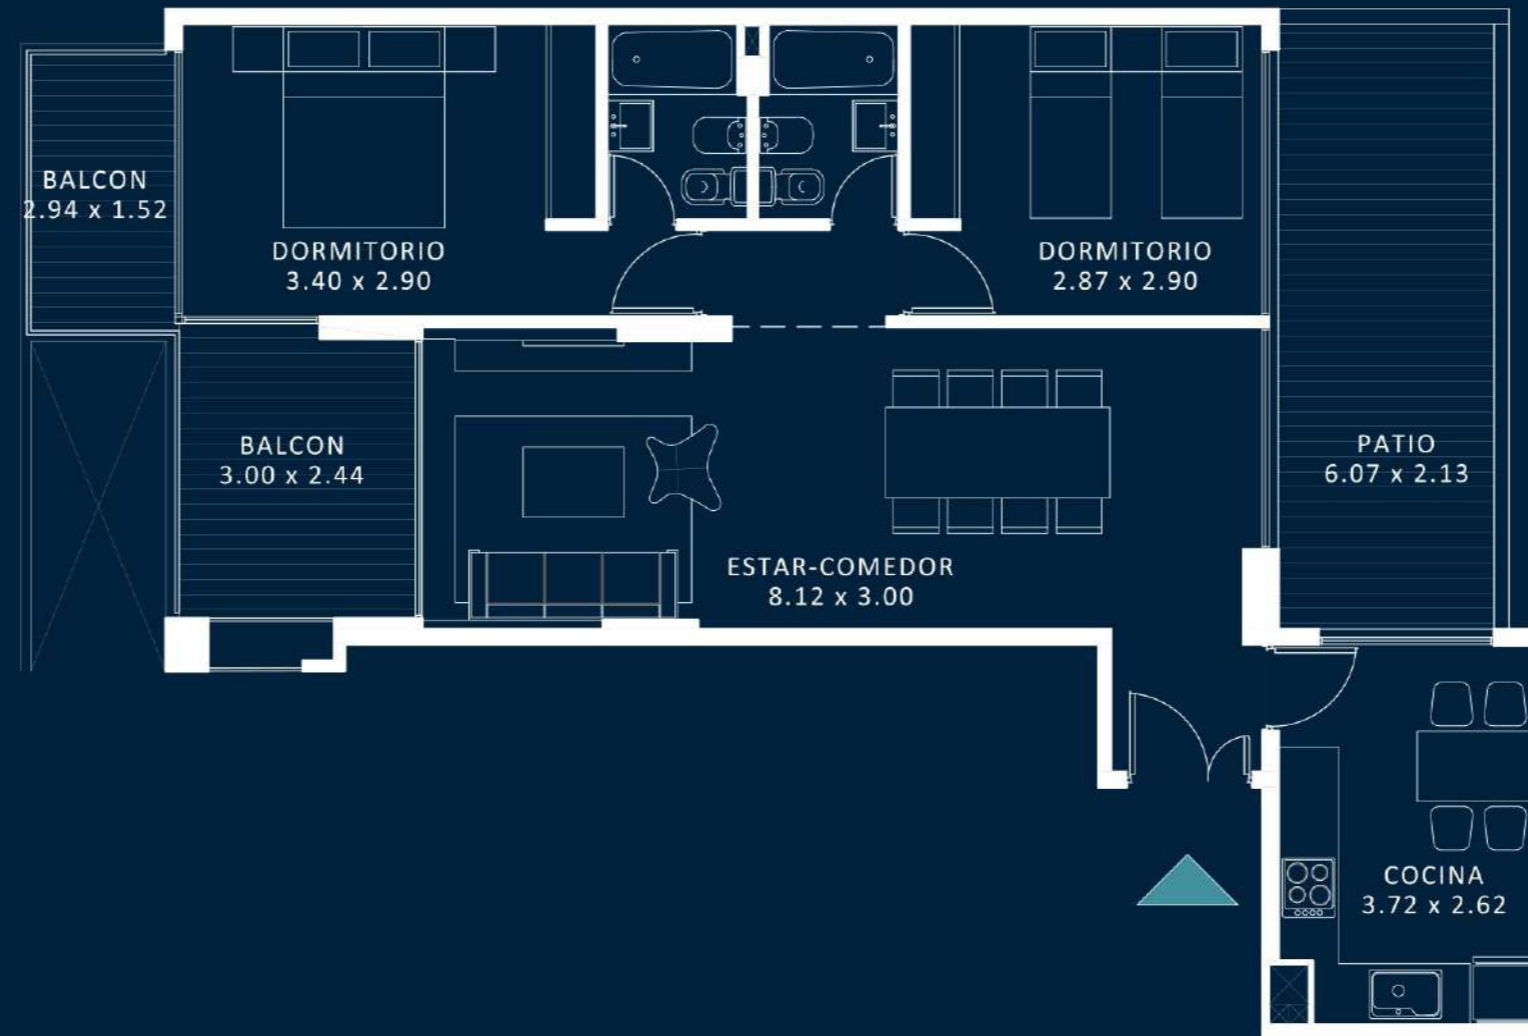

DANBROSOU.L.COM.AR

COMERCIALIZA

Desde 1943
**ORGANIZACION
LOPEZ DELGADO**

4501-5520

ESCALA 1:75

Los dibujos y especificaciones representados en los planos son propiedad de los estudios ZLOTOLOW + PW Diseño y arquitectura. Ningún plano podrá ser copiado en forma total o parcial sin la autorización respectiva de los mencionados estudios. Los presentes planos podrán sufrir modificaciones de proyecto. Las medidas, superficies y la estructura son solo indicativas y podrán sufrir variación cuando se desarrolle el proyecto completo. Los pases de instalaciones no están calculados para el presente anteproyecto.