


PISOS
01

UNIDADES
104

SUP. CUBIERTA 158.95m²
SUP. BALCON-TERR. 36.10m²
SUP. TOTAL 195.05m²

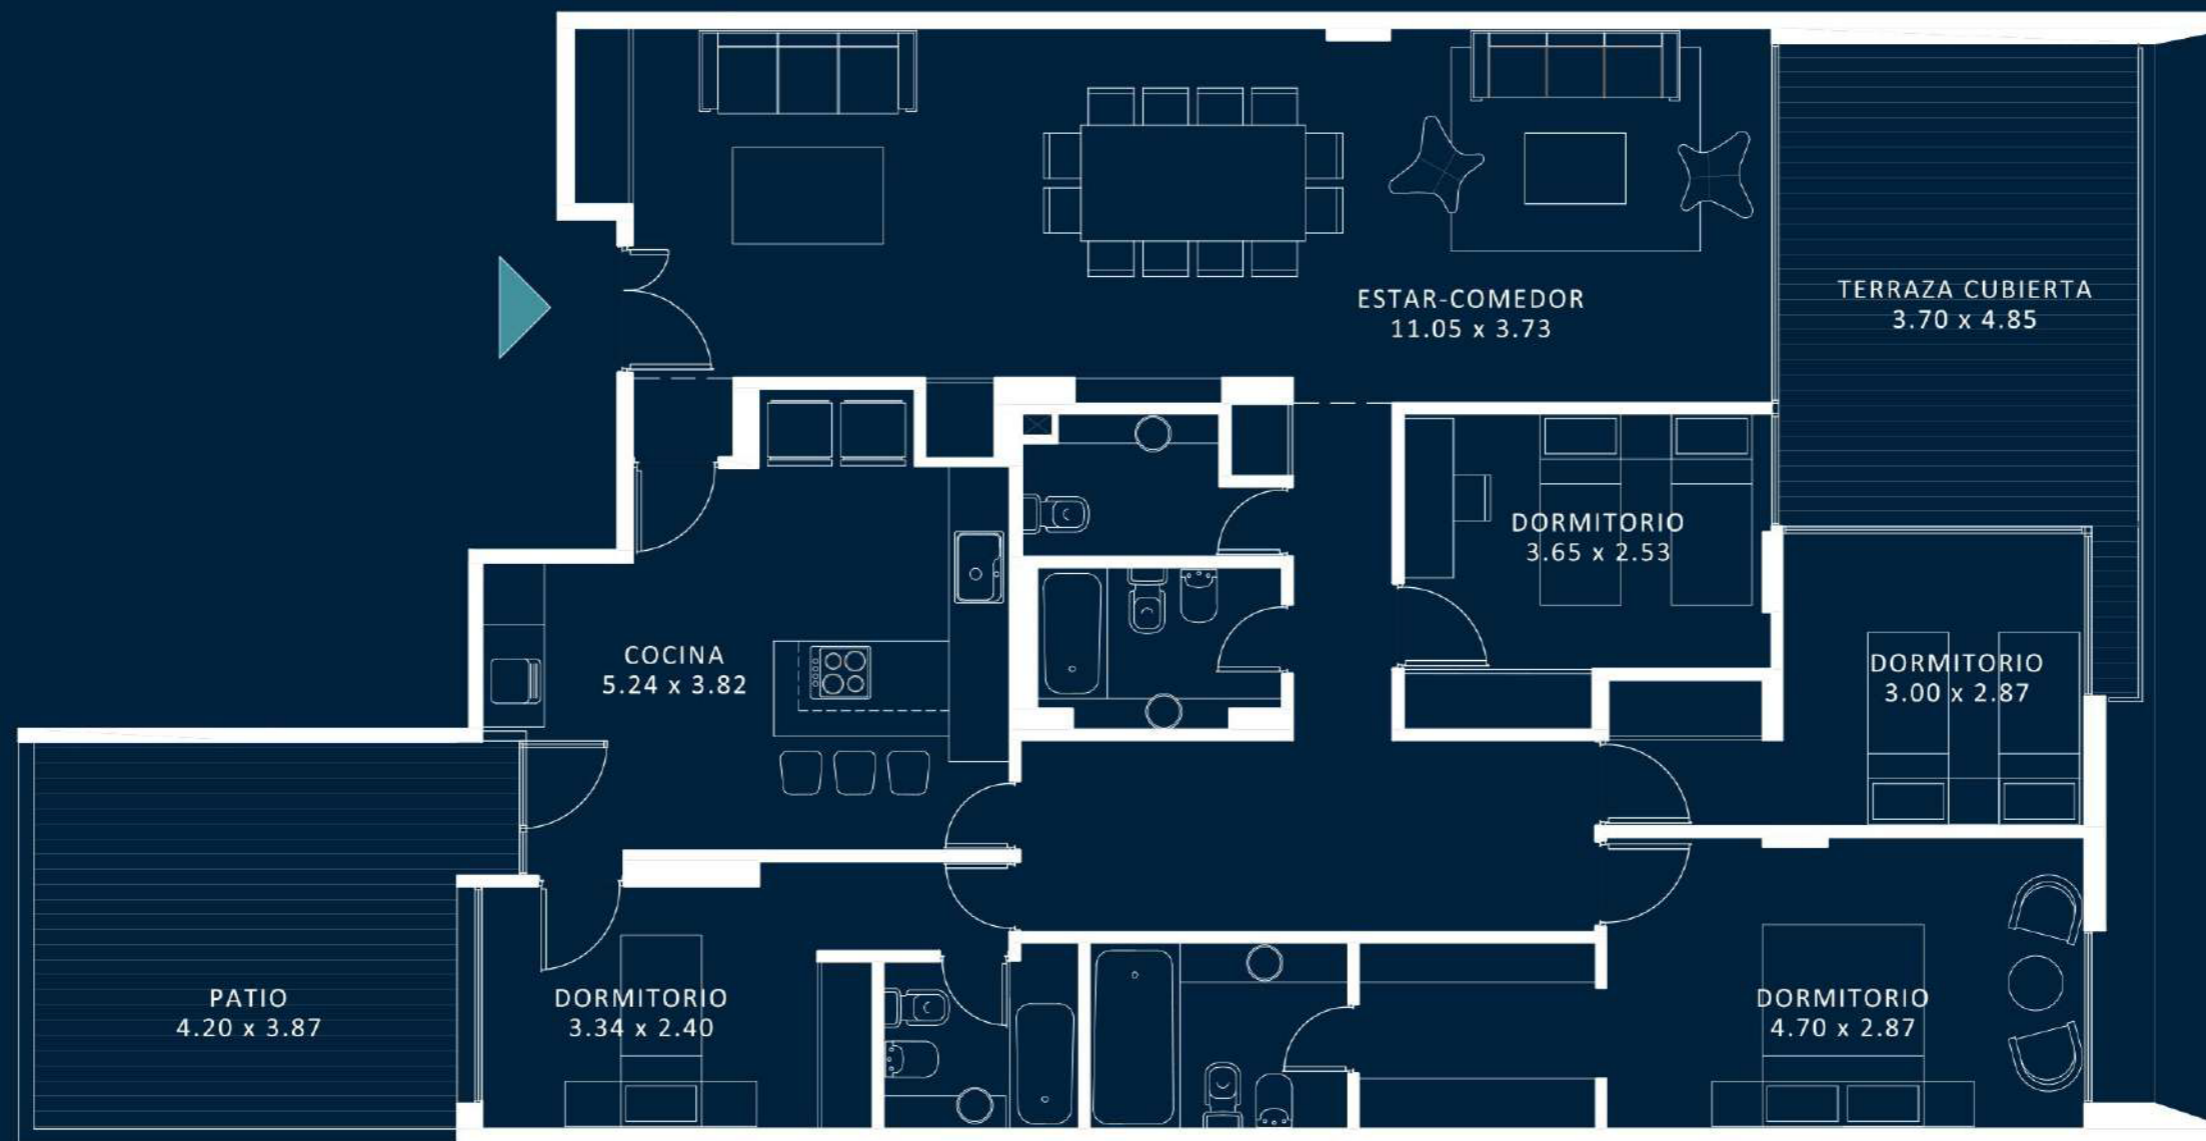

DANBROSOU.COM.AR

COMERCIALIZA

Desde 1943
**ORGANIZACION
LOPEZ DELGADO**

4501-5520

ESCALA 1:75

Los dibujos y especificaciones representados en los planos son propiedad de los estudios ZLOTOW + PW Diseño y arquitectura. Ningún plano podrá ser copiado en forma total o parcial sin la autorización respectiva de los mencionados estudios. Los presentes planos podrán sufrir modificaciones de proyecto. Las medidas, superficies y la estructura son solo indicativas y podrán sufrir variación cuando se desarrolle el proyecto completo. Los pasajes de instalaciones no están calculados para el presente anteproyecto.