


**PISOS**  
04 a 06

**UNIDADES**  
404-504-604

SUP. CUBIERTA 98.35m<sup>2</sup>  
SUP. BALCON-TERR. 19.30m<sup>2</sup>  
**SUP. TOTAL 117.65m<sup>2</sup>**

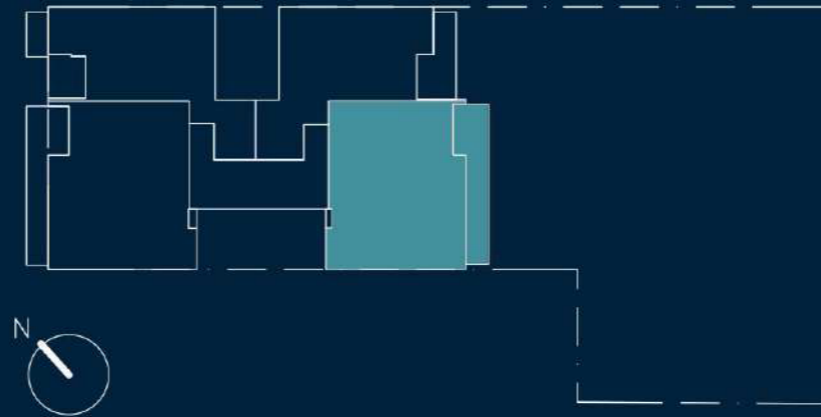

COMERCIALIZA

ESCALA 1:75

Los dibujos y especificaciones representados en los planos son propiedad de los estudios ZLOTOW + PW Diseño y arquitectura. Ningún plano podrá ser copiado en forma total o parcial sin la autorización respectiva de los mencionados estudios. Los presentes planos podrán sufrir modificaciones de proyecto. Las medidas, superficies y la estructura son solo indicativas y podrán sufrir variación cuando se desarrolle el proyecto completo. Los pases de instalaciones no están calculados para el presente anteproyecto.